

RLP

Règlement Local de Publicité



Territoire communal et Périmètre de l'AVAP
Echelle 1/75 000e

- En GRIS l'emprise agglomérée correspondant au SECTEUR A du RLP
- En BLANC le reste du territoire communal correspondant au SECTEUR B du RLP

Approuvé par délibération du :
Vu pour être annexé à la délibération

Echelle : 1/5 000e
0 50 100 150 200 m

le Maire :

DOCUMENT GRAPHIQUE DU RLP
02 - ENTRÉES ET ROND-POINTS

Source du fond de plan :
Base cadastrale
Édité le : 2021-06-11



Gilles MAUREL - Architecte du Patrimoine
21 Rue d'Argueil - 78 120 - RAMBOUILLET
Tel : 01 34 05 99 58 - email : maurel@gillesmaurel.fr




Eric ENON // Atelier de l'Épernay
Paysagistes concepteurs
6 rue des Auteurs
17000 LA ROCHELLE
Tel : 05 46 41 91 81
mail : enon@atelierenon.fr



LÉGENDE DU DOCUMENT GRAPHIQUE DU RLP

- Limite de la Zone Agglomérée d'Epernay = SECTEUR A
- ENTRÉES ET ROND-POINTS
- Limite Communale

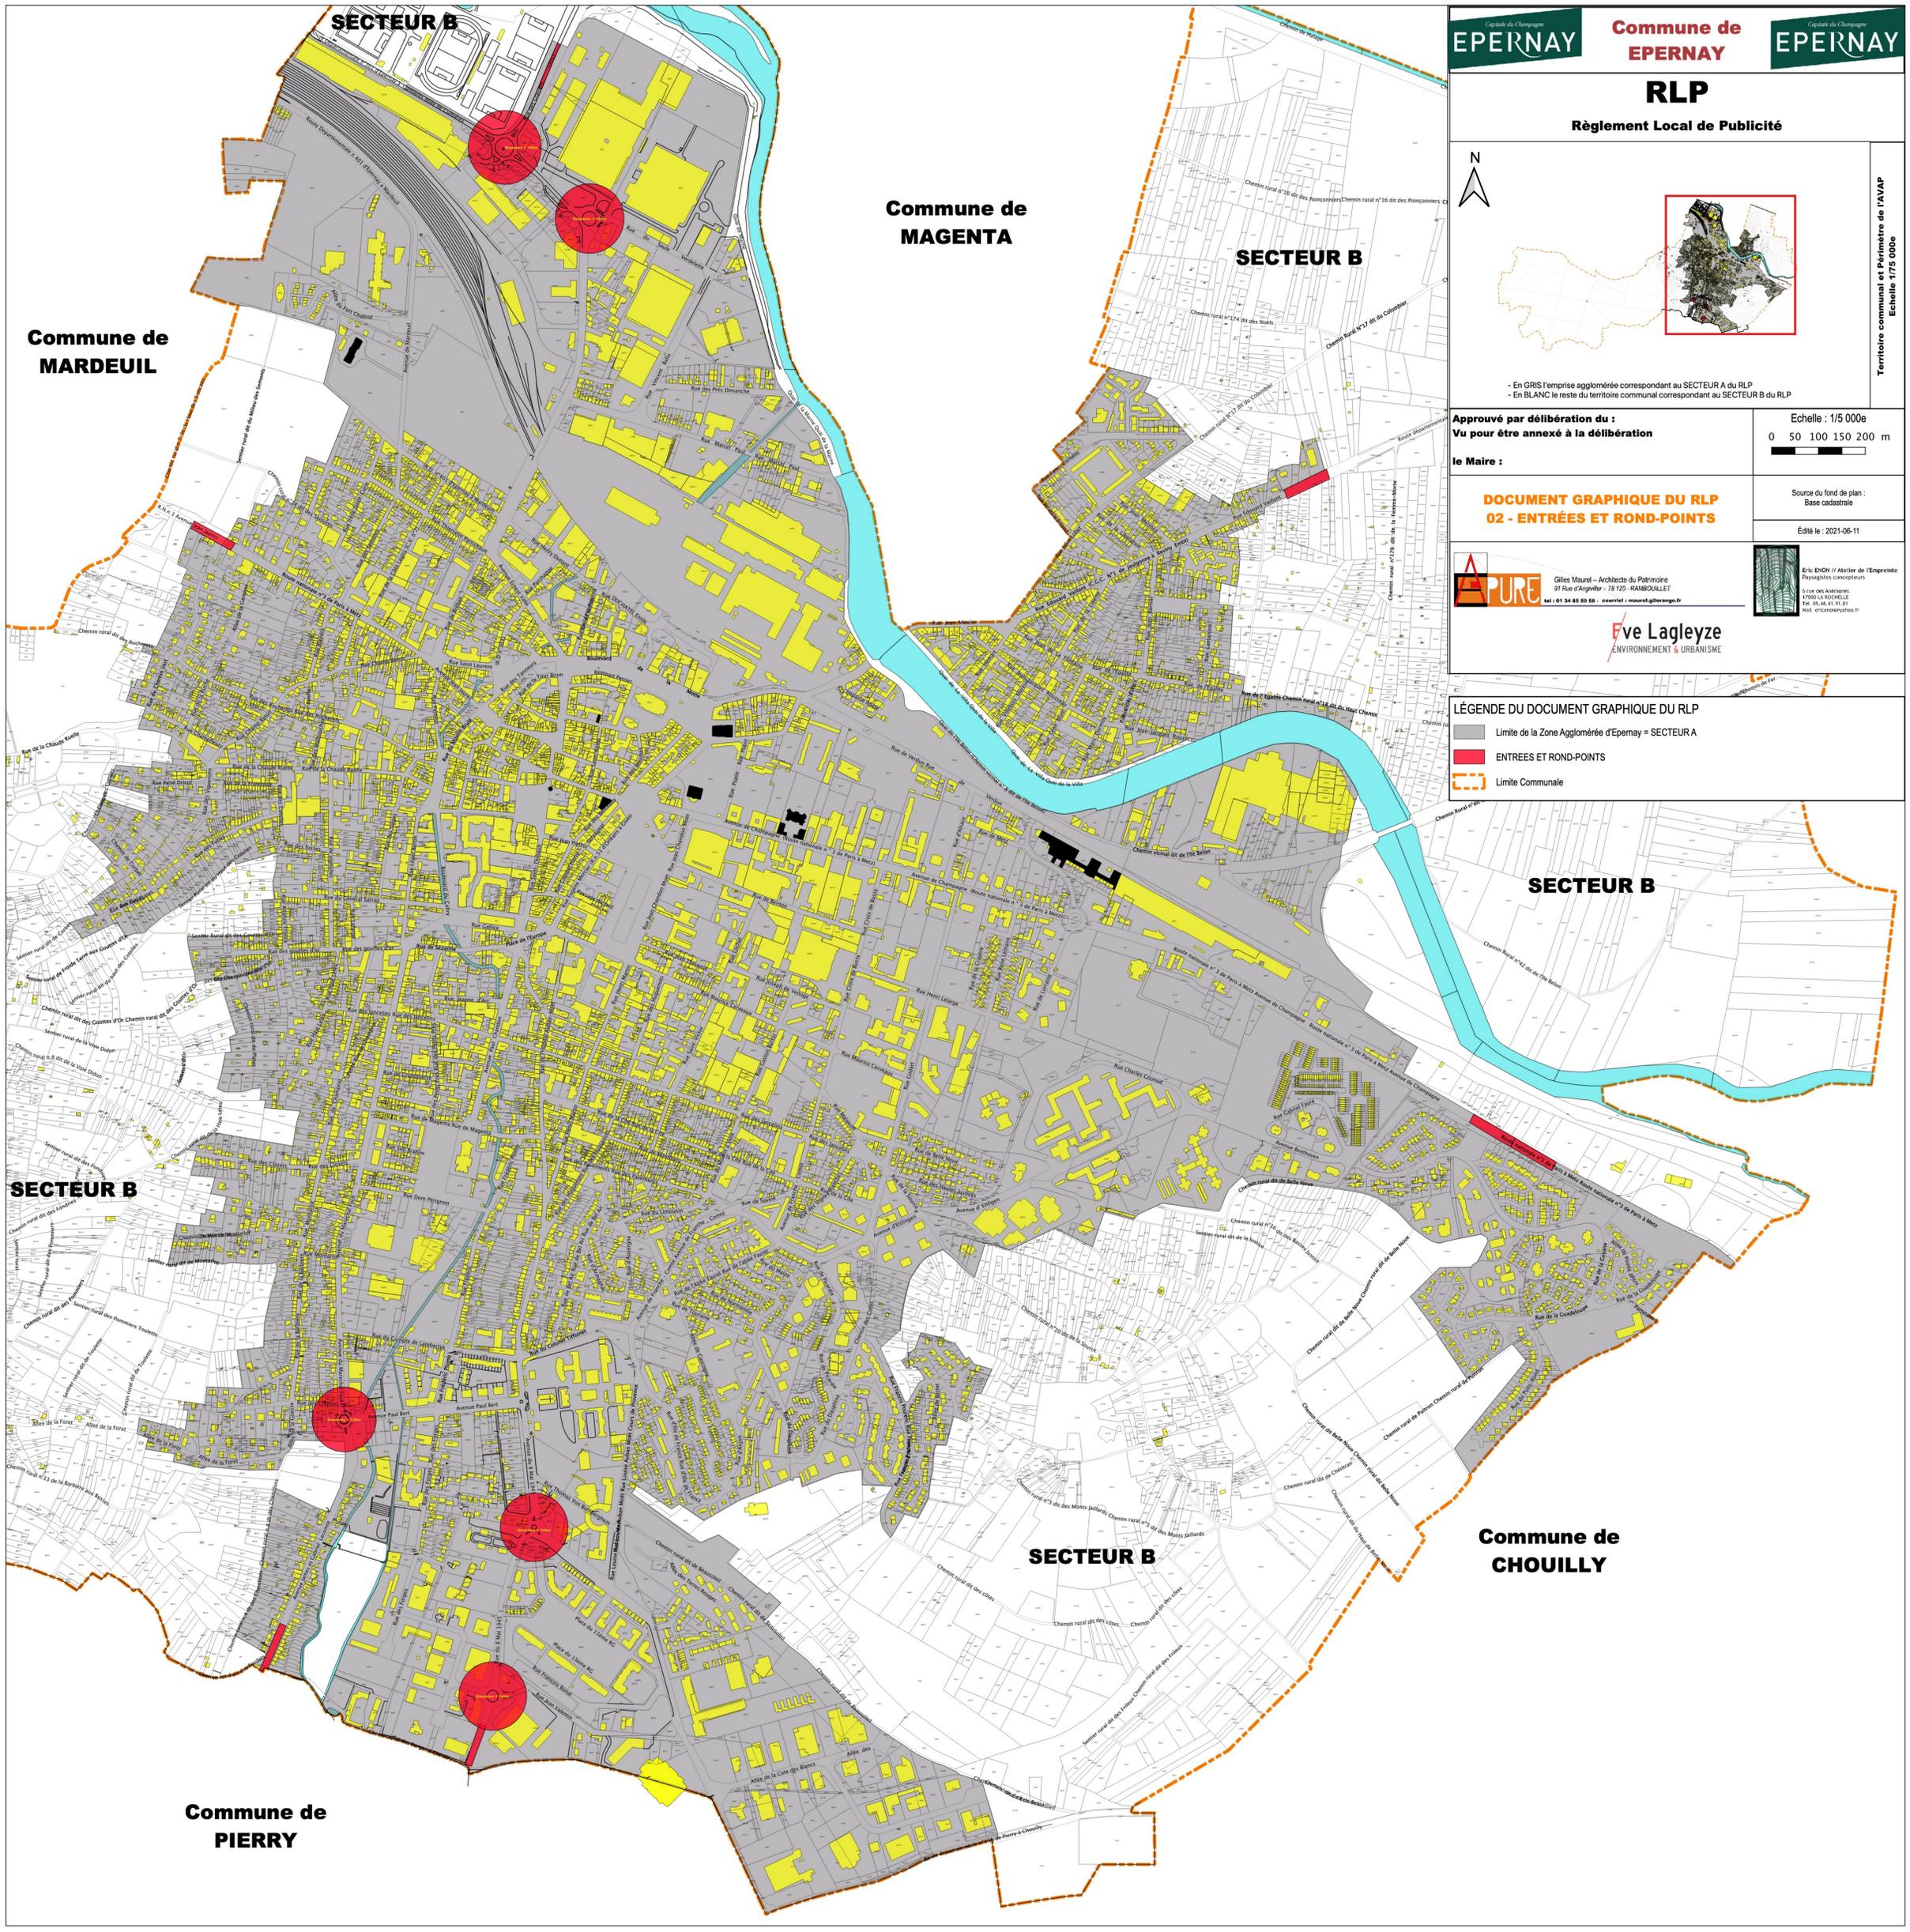

Commune de MARDEUIL

Commune de MAGENTA

SECTEUR B

SECTEUR B

SECTEUR B

SECTEUR B

Commune de CHOUILLY

Commune de PIERRY